


PLANO DE SUBDIVISION PREDIAL

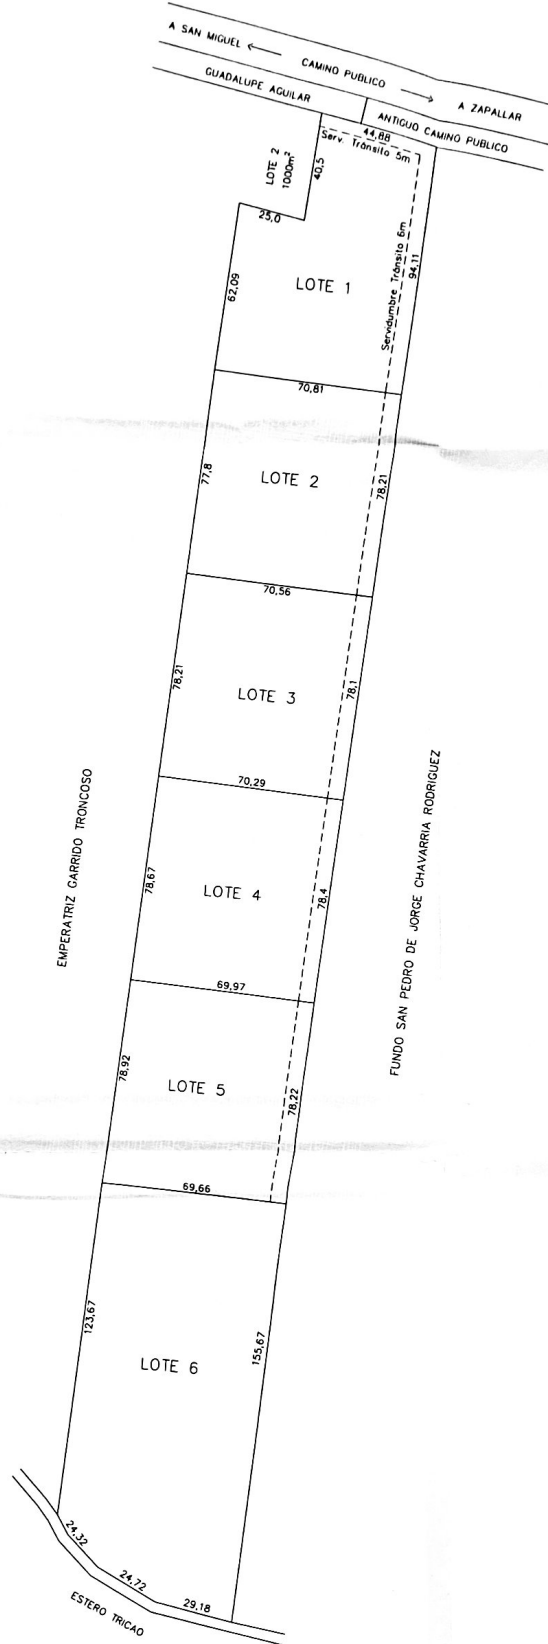


El Servicio Agrícola y Ganadero certifica que los lotes resultantes de la subdivisión y graficados en este plano, corresponden a una superficie que no supera a 0,5 hectáreas, no significando su titulación de cambio de uso de suelo ni afectación de los predios de dominio, demarcación o de georeferencia delimitados por el sistema de campo, tampoco la validación del derecho necesario para la inscripción de la propiedad en el registro de predios, proyectada ni del terreno más cercano a un espacio público ni la verificación de poblaciones que el predio tenga para su subdivisión.

Jefe de Oficina, Sección Bienes
REGIÓN DE RÍO 11/08/2024
CERTIFICADO
En Bienes 21 FEB 2024
 Esta certificación se invalida automáticamente si el plano se presenta inmendado.


SERVICIO AGRÍCOLA Y GANADERO
JEFE OFICINA BULNES
 [Firma]

CROQUIS DE UBICACION

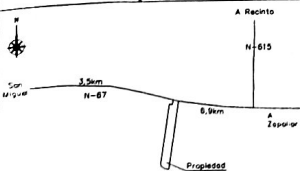

CUADRO DE SUPERFICIES

LOTE N°	SUPERFICIE	SERVIDUMBRE TRANSITO
LOTE 1	0,590 Hás	0,019 Hás de 5m de Ancho
LOTE 2	0,550 Hás	0,056 Hás de 6m de Ancho
LOTE 3	0,550 Hás	0,046 Hás de 6m de Ancho
LOTE 4	0,550 Hás	0,047 Hás de 6m de Ancho
LOTE 5	0,548 Hás	0,046 Hás de 6m de Ancho
LOTE 6	1,012 Hás	
TOTAL	3,800 Hás	0,260 Hás

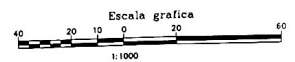

NOMBRE : LOTE 1	ORIENTACIÓN : NORTE MAGNETICO	ESCALA :	FECHA :
SECTOR : SAN PEDRO	Coordenadas Topográficas	1 : 1000	ENERO - 2023
COMUNA : SAN IGNACIO		ROL : 632 - 30	
PROVINCIA : DIGUILLIN	SUPERFICIE TOTAL	CONTENIDO :	
REGION : RUBLE	3,80 Hás	PLANIMETRÍA Y SUPERFICIE	