





SUBDIVISION PREDIAL			
PROPIEDAD			
HIJUELA 4 ROL 572-45 COMUNA DE SAN IGNACIO			
SECTOR	COMUNA	PROVINCIA	REGION
MECO-SAN BERNARDO	SAN IGNACIO	DIGUILLIN	ÑUBLE
ESCALA	ORIGEN DE LA INFORMACION DEL PLANO		LAMINA
1:2.000 1:1.000	TOPOGRAFICA		1/1

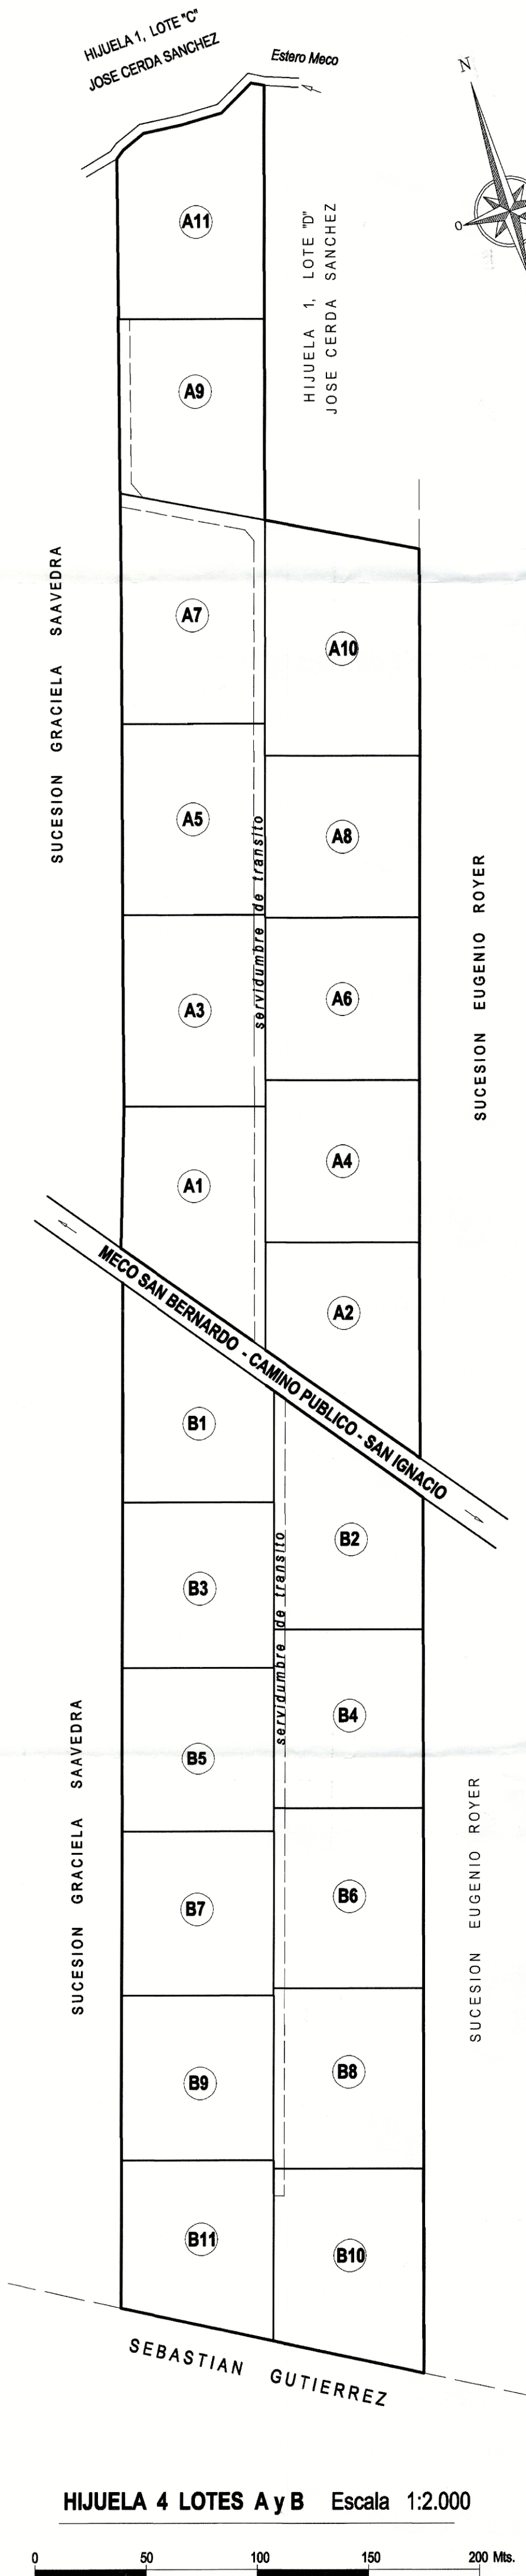

El Servicio Agrícola y Ganadero certifica que los lotes resultantes de la subdivisión y graficados en el presente plano representan una superficie igual o superior a 0,5 hectáreas no significando autorización de cambio de dominio, demarcación o de georreferencia, validación del derecho necesario, ni la materialización de la servidumbre eventual, ni la proyectada, ni la verificación de que el predio tenga para ser subdividido.

Jefe de Oficina, Sector Bulnes
Certificado el 2 JUL 2022 739
Rodrigo Cordero Fariña
Jefe de Oficina
San Bulnes

COPIA
AUTENTICADA
JEFES DE OFICINA, SECTOR BULNES
REGION DE ÑUBLE
Certificado el 2 JUL 2022 739
Rodrigo Cordero Fariña
Jefe de Oficina
San Bulnes

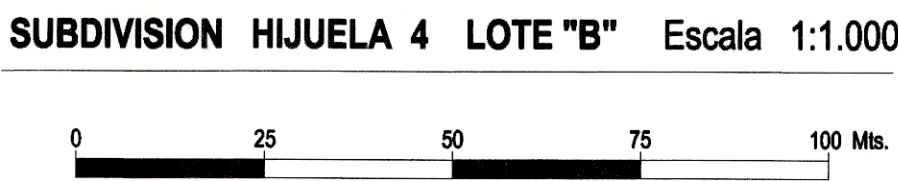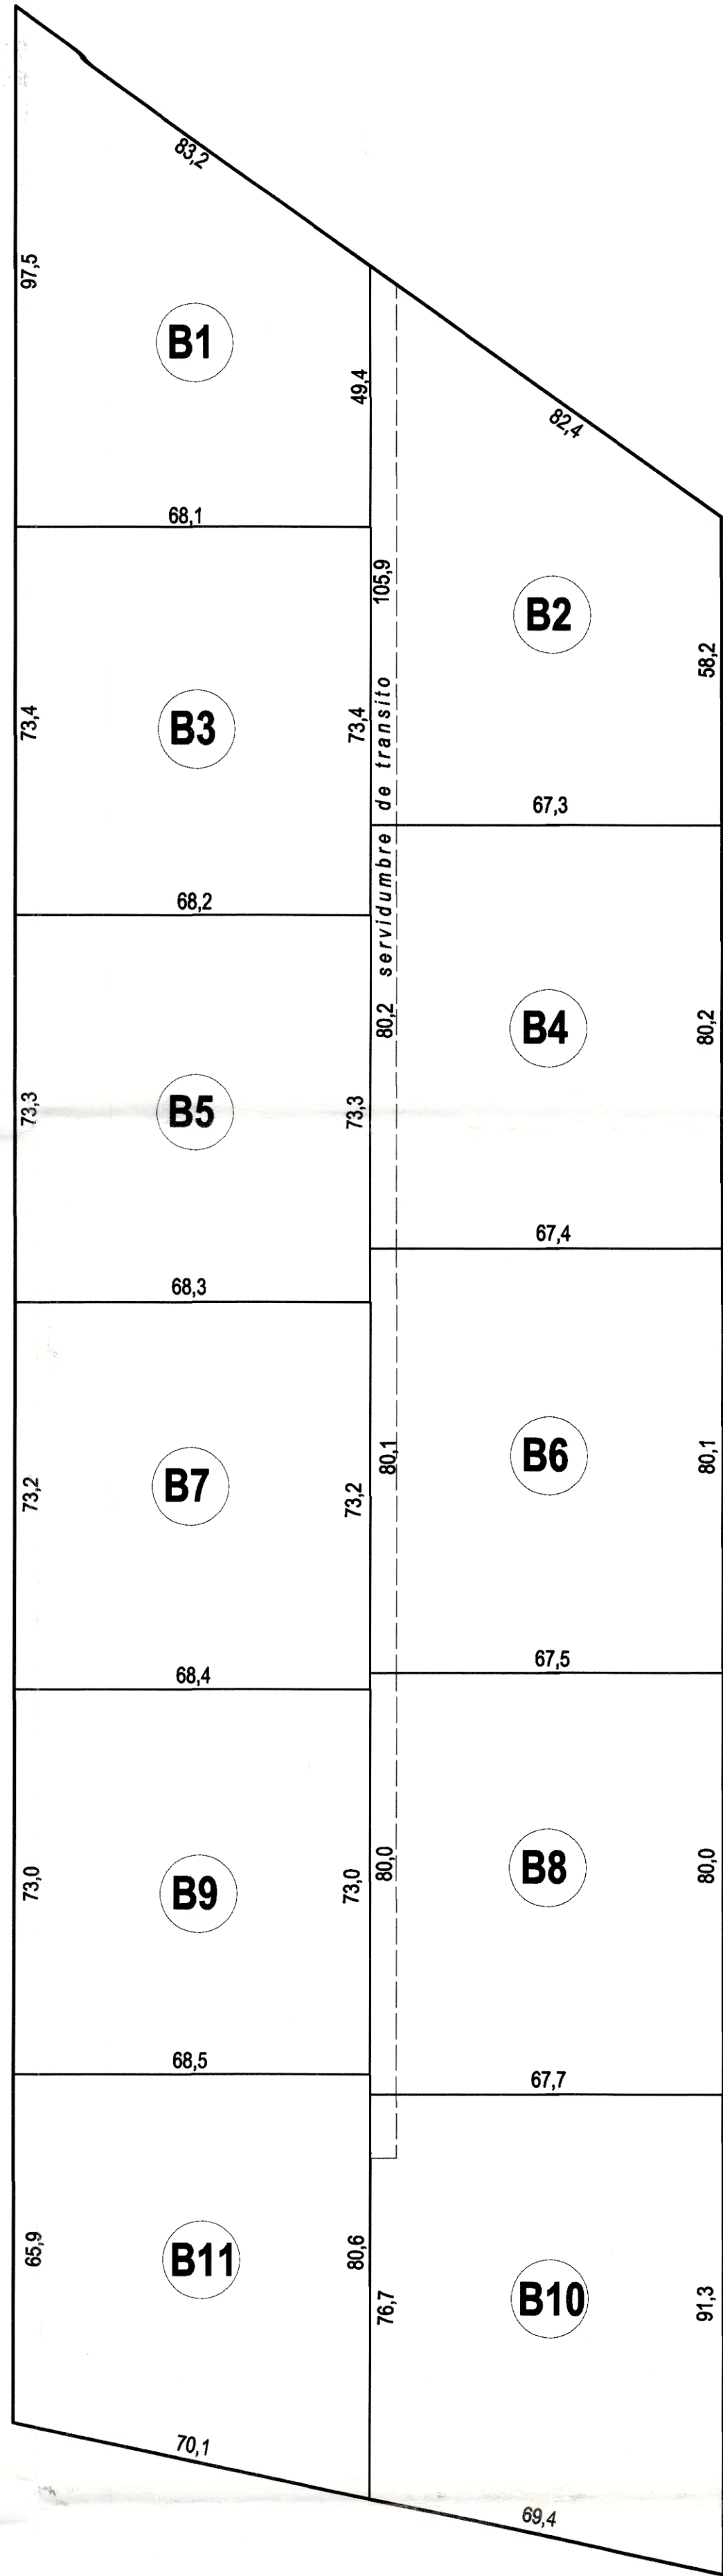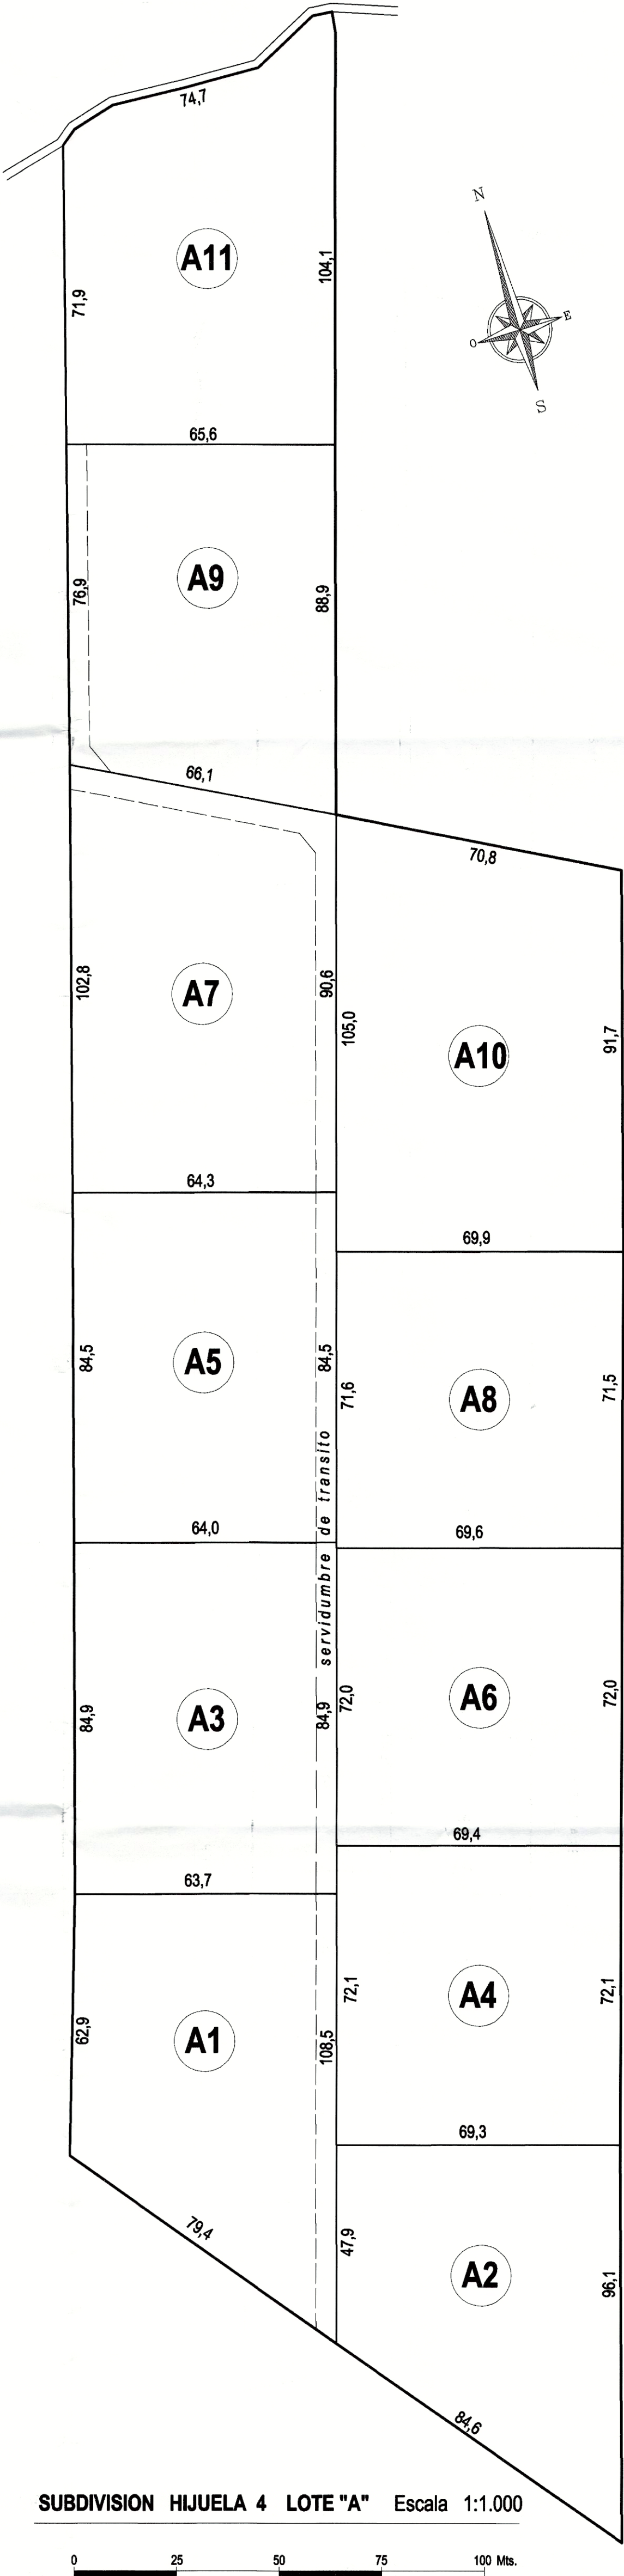

CUADRO DE SUPERFICIE		
LOTE	SUPERFICIE (Hás.)	SERVIDUMBRE (m2)
LOTE A1	0,55 Hás.	534 m2 (5 m x 106,8 m)
LOTE A2	0,50 Hás.	---
LOTE A3	0,54 Hás.	425 m2 (5 m x 85,0 m)
LOTE A4	0,50 Hás.	---
LOTE A5	0,54 Hás.	423 m2 (5 m x 84,6 m)
LOTE A6	0,50 Hás.	---
LOTE A7	0,62 Hás.	830 m2 (5 m x 166,0 m)
LOTE A8	0,50 Hás.	---
LOTE A9	0,54 Hás.	403 m2 (5 m x 80,6 m)
LOTE A10	0,68 Hás.	---
LOTE A11	0,58 Hás.	---
LOTE B1	0,50 Hás.	---
LOTE B2	0,55 Hás.	512 m2 (5 m x 104,2 m)
LOTE B3	0,50 Hás.	---
LOTE B4	0,54 Hás.	401 m2 (5 m x 80,2 m)
LOTE B5	0,50 Hás.	---
LOTE B6	0,54 Hás.	401 m2 (5 m x 80,2 m)
LOTE B7	0,50 Hás.	---
LOTE B8	0,54 Hás.	400 m2 (5 m x 80,0 m)
LOTE B9	0,50 Hás.	---
LOTE B10	0,57 Hás.	60 m2 (5 m x 12,0 m)
LOTE B11	0,50 Hás.	---
TOTAL	11,79 Hás.	4.389 m2

PROPIETARIO

GIOVANNI GRIGOLO
C.I.: 12.075.628-1

